

OLGIATE

SITO: Olgiate Comasco (CO)


COMMITTENTE: Comune di Olgiate Comasco

PROGETTISTA ARCHITETTONICO: ing. Francesco Fulvi,
arch. Pier Luigi Russo, arch. Silvia Gasparetto, arch. Boris
Bastianelli, arch. Pierluigi Borlenghi

SUPERFICIE: 5300 mq

TEMPISTICA: Concorso di Progettazione. 2005
SECONDO CLASSIFICATO

Progetto di riqualificazione area ad uso mercato e parcheggio.
Il concorso indetto dal comune Olgiate Comasco offre
l'occasione di intervenire in un contesto urbano con un notevole
pregio architettonico. In tale contesto abbiamo interpretato il
tema proposto come un'occasione unica per riconsiderare le
relazioni tra ciascuno degli elementi urbani di pregio di Olgiate
Comasco reinserendoli in un disegno globale, alla scala del
Comune, e non in comparti separati.

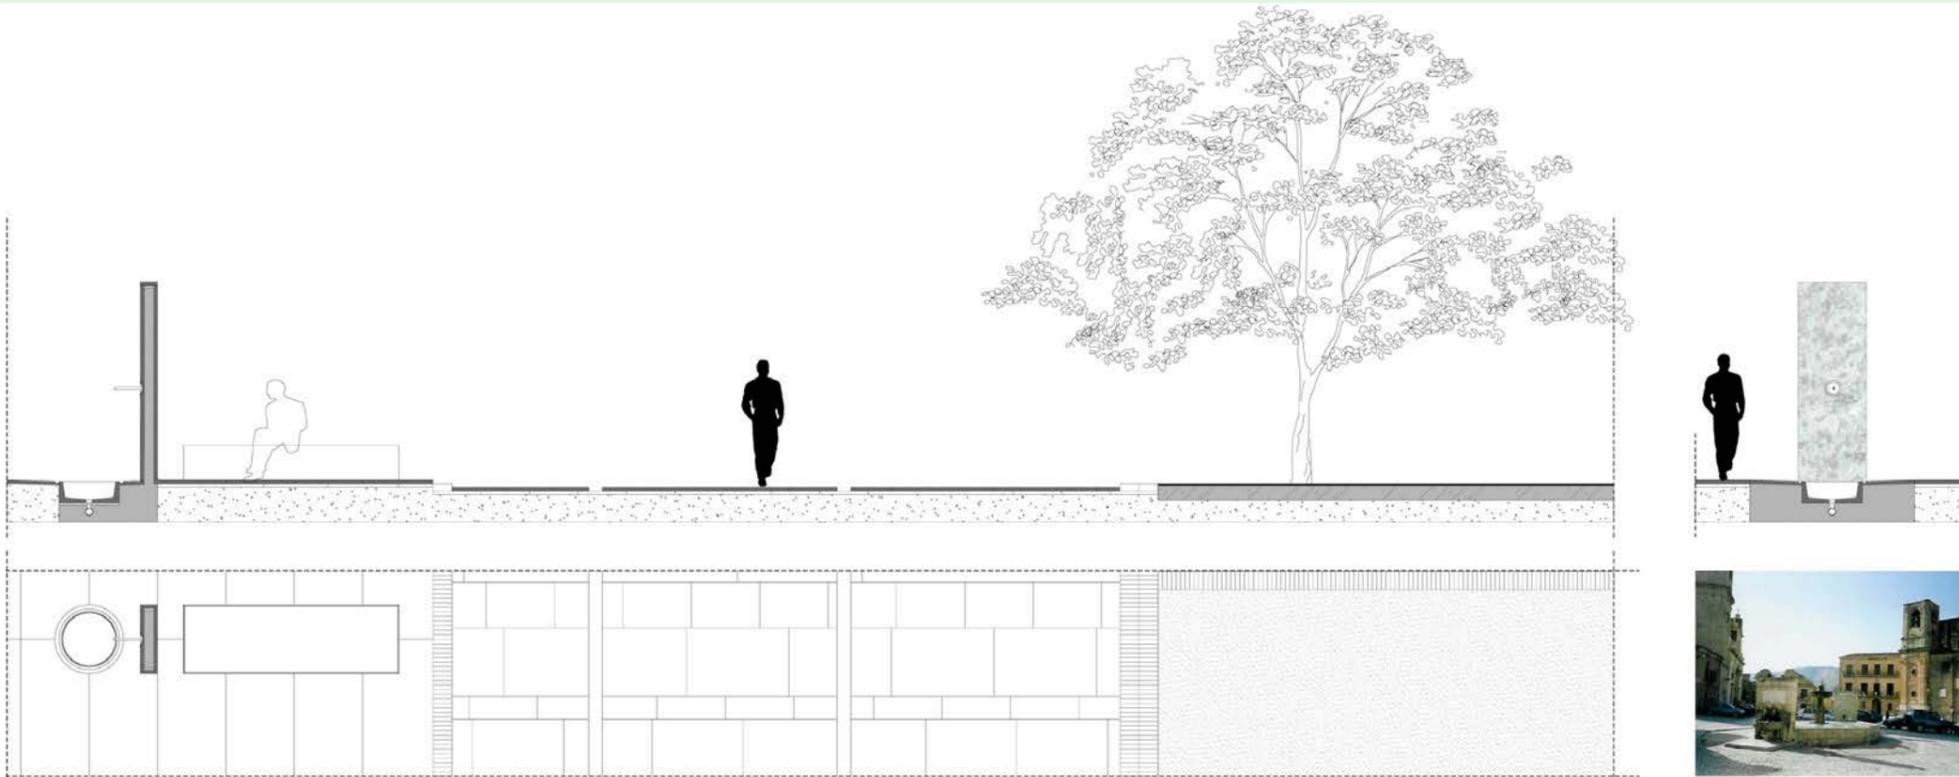

VISTA AEREA DEL MERCATO

